


KONDYGNACJA 03

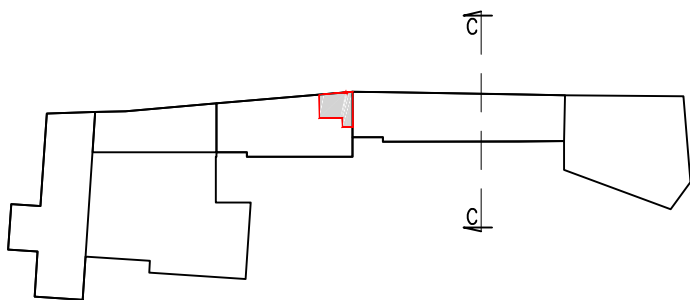


NR LOKALU	POW. LOKALU	WYS. LOKALU
C.03.2.1	90,9 m ²	3,02 m


SCHEMAT LOKALIZACJI LOKALU C 03.2.1

STAWKA CZYNSZU m² 55 zł

EKSPLOATACJA m² 18 zł

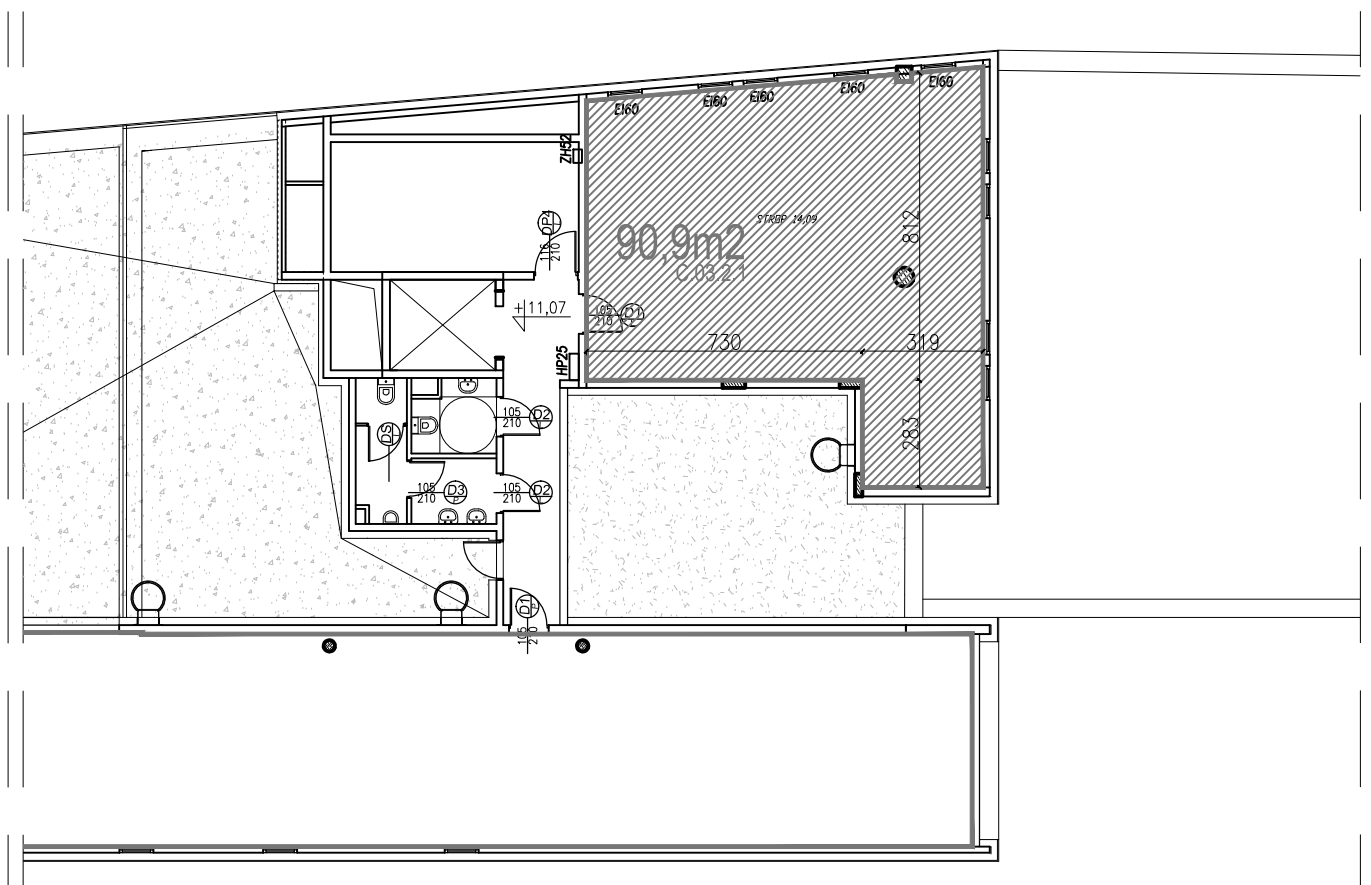

RZUT LOKALU C 03.2.1; SKALA 1:200

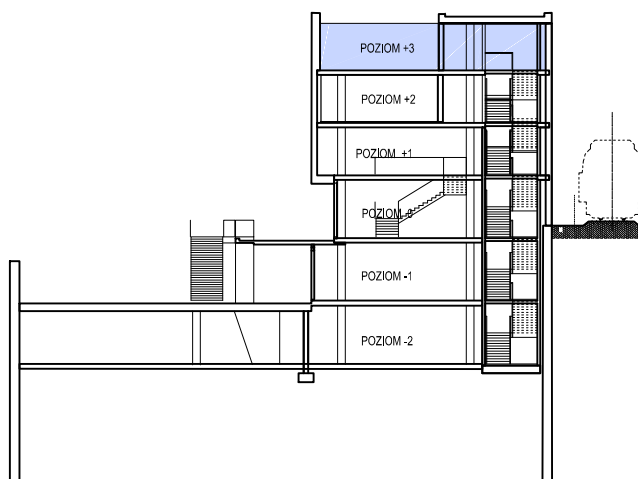

PRZEKRÓJ POPRZECZNY CC; SKALA 1:500